

● ARCHIT
 TEKTEN
 BUREAU
 ROOS
 EN ROS
 BNI
 BNA ▲

D
N
I
K
R
E
M
Z
C
D
K


2515 10.02.2011

ARCHITECTENBUREAU
 ROOS EN ROS BV

LJ COSTERSTRAAT 2
 POSTBUS 1631
 3260 BC
 OUD-BEIJERLAND
 TEL. 0186-691580
 FAX 0186-693144
 KVK NR 23086829
 INFO@ROOSROS.NL
 WWW.ROOSROS.NL

PLATTEGROND BEGANE GROND 1:100

TEKENING SCHEMA 10 FEB

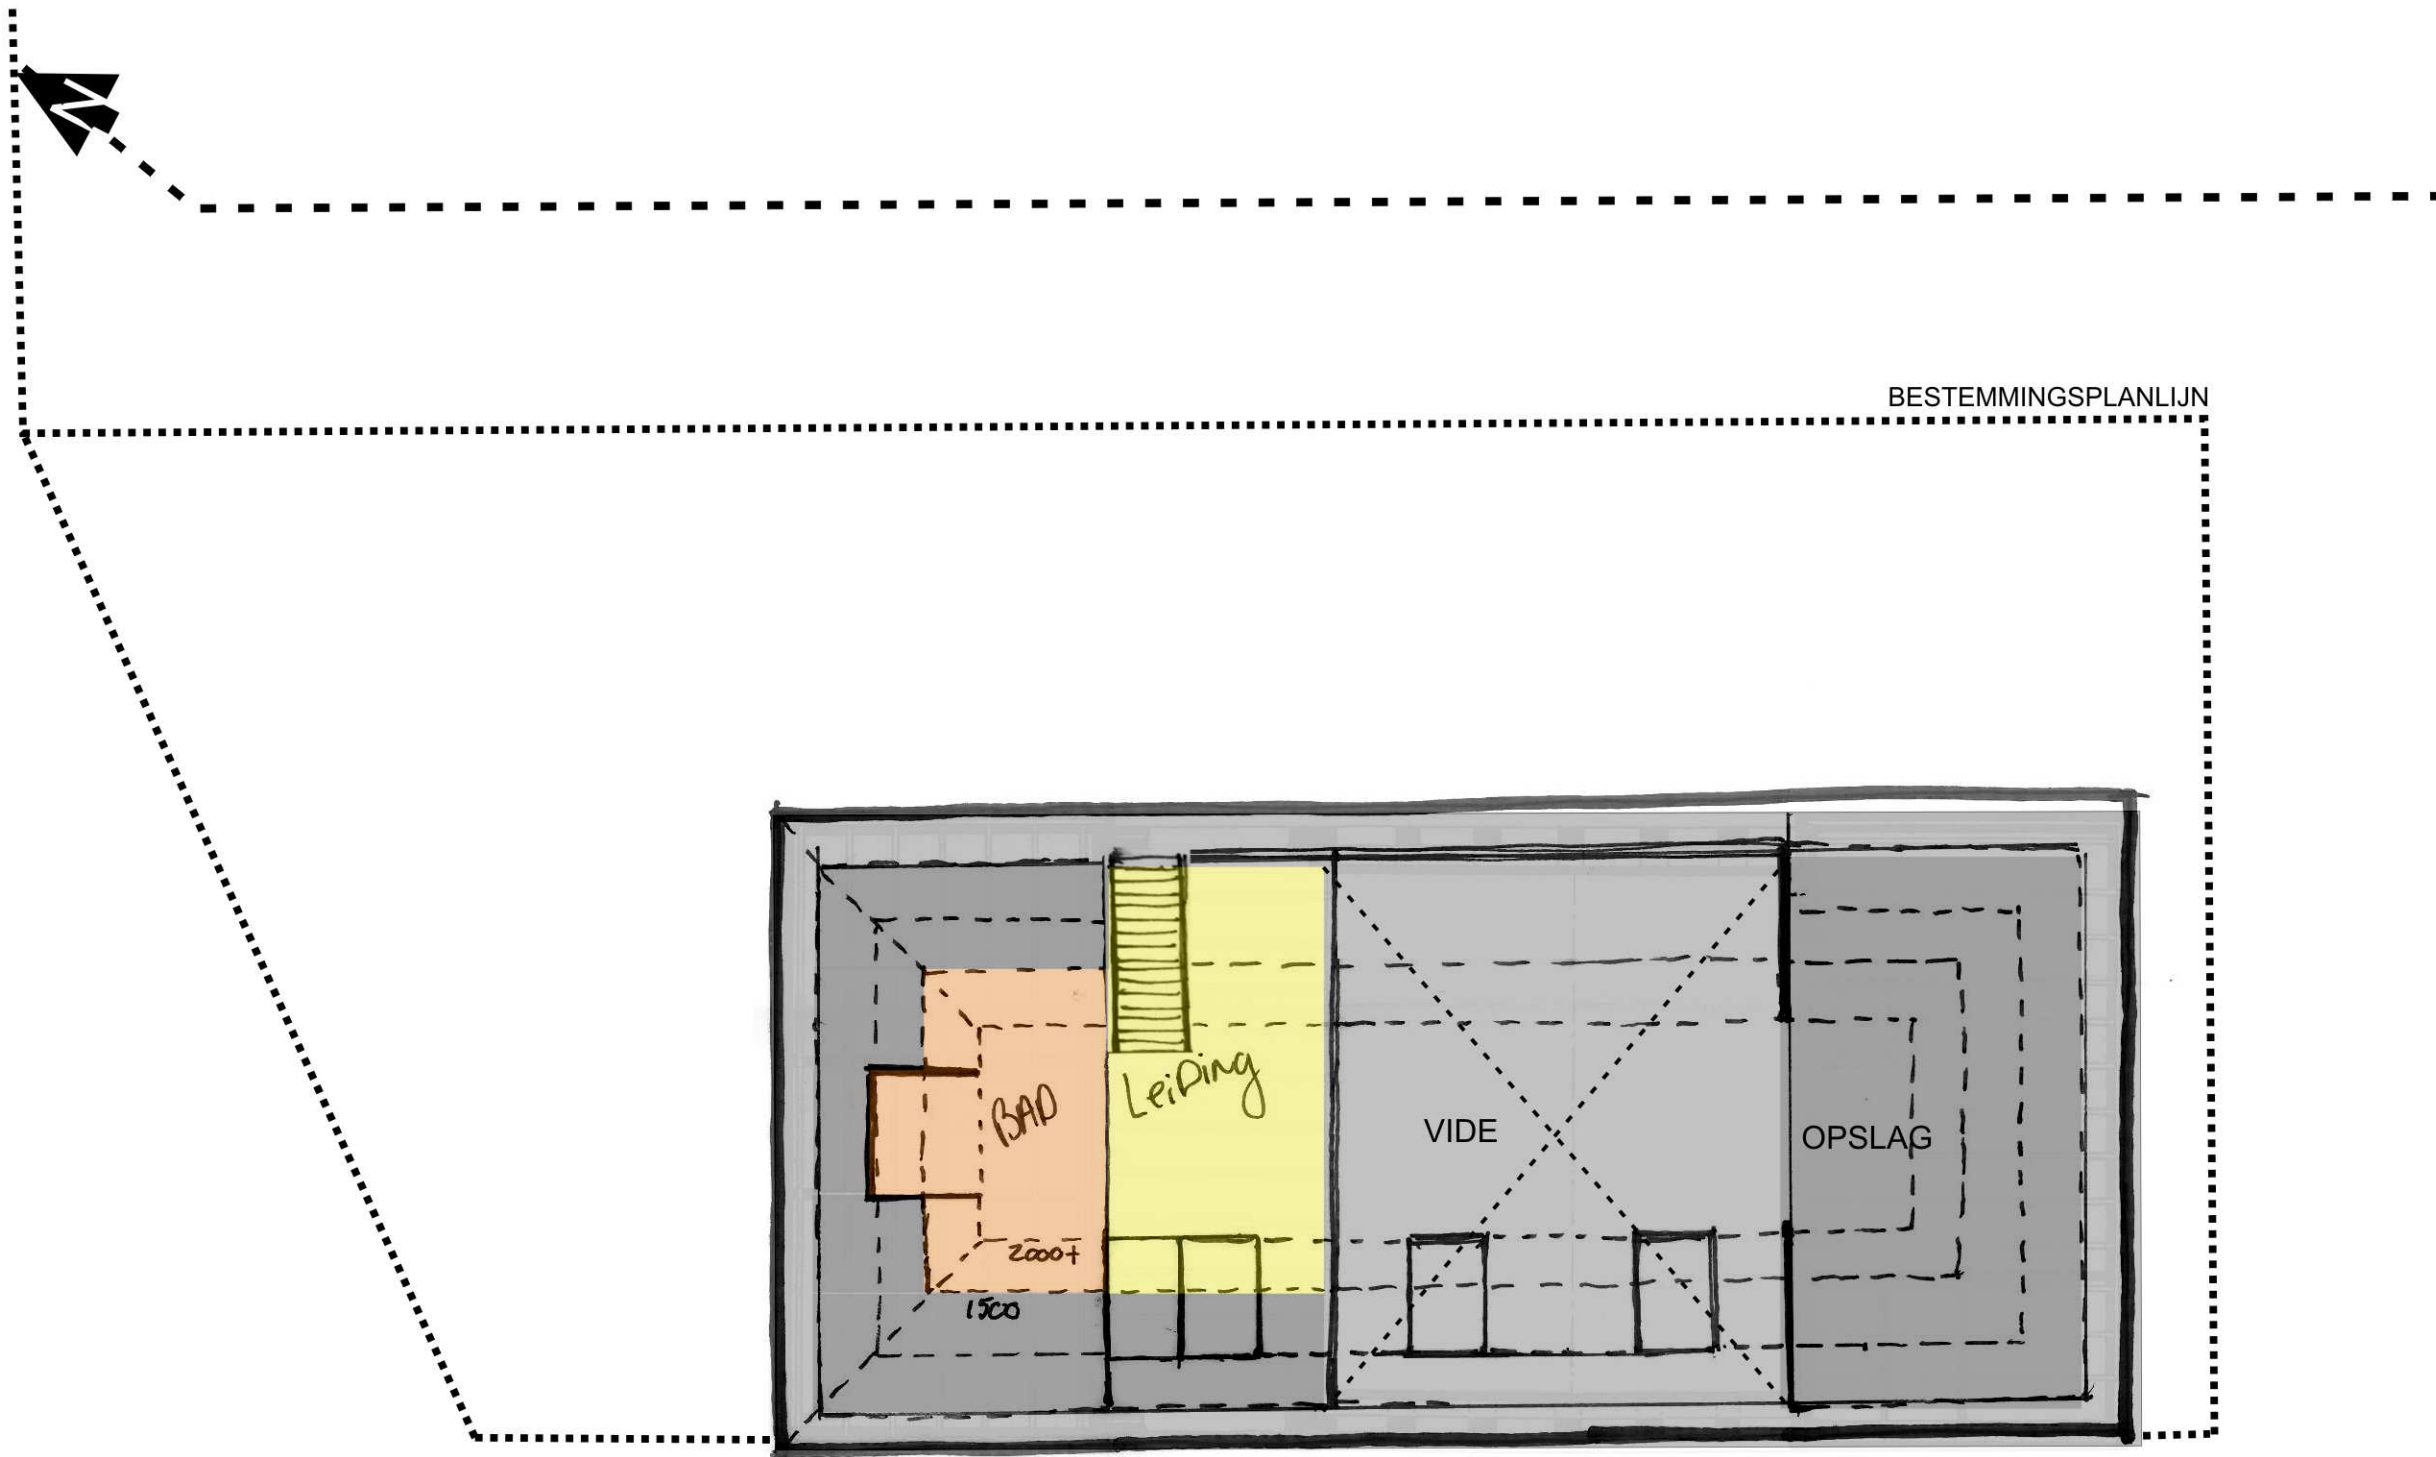

ARCHI
TEKTEN
BURO
ROOS
EN ROS
BNI
BNA ▲

K D C Z O M E R K I N D

2515 10.02.2011

ARCHITEKTENBURO
ROOS EN ROS BV

LJ COSTERSTRAAT 2
POSTBUS 1631
3260 BC
OUD- BEIJERLAND
TEL- 0186-691580
FAX 0186-693144
KVK NR 23086829
INFO@ ROOSROS.NL
WWW. ROOSROS.NL

PLATTEGROND VERDIEPING 1:100

TEKENING SCHEMA 10 FEB VERDIEPING